
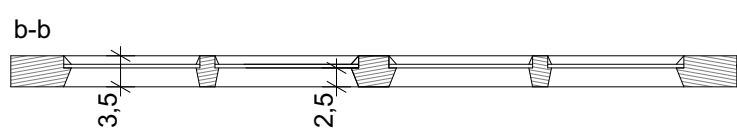


Nazwa	O1	
Wymiary otworu	So	960
	Ho	1580
Materiał	Drewno	
Liczba sztuk	5	

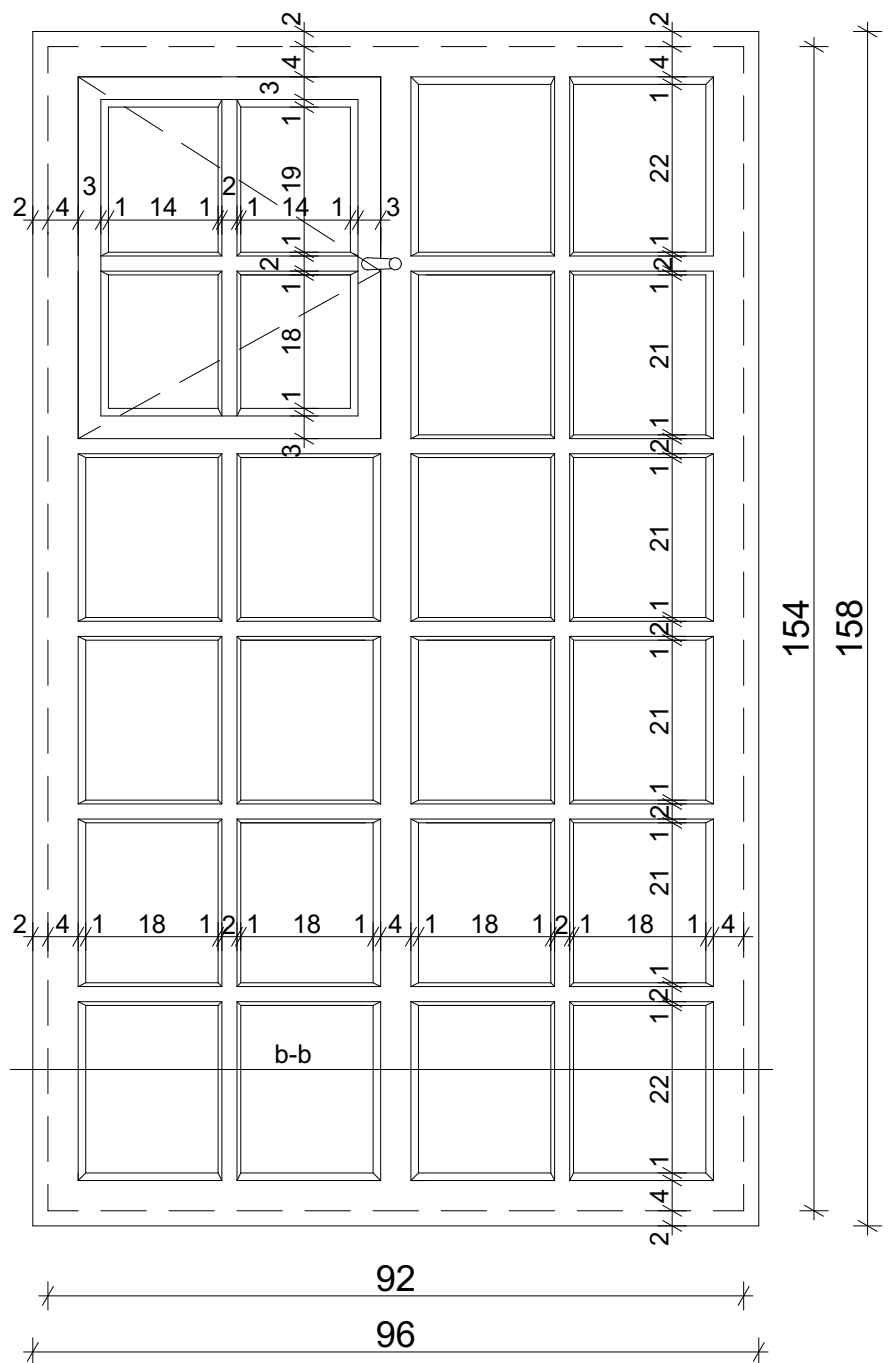

Nazwa	O2	
Wymiary otworu	So	960
	Ho	1580
Materiał	Drewno	
Liczba sztuk	5	

Creatio

Biuro Architektoniczne

Karolina Szalankiewicz

ul. Szkolna 16 Mymoń, 38-524 Besko

biuro@ba-creatio.pl, tel. 785637673



TEMAT:	RENOWACJA ZABYTKOWEGO KOŚCIOŁA W BESKU- RAMY OKIENNE	
ADRES BUD.:	dz.ewid. nr 2683	RYS. NR 1
INWESTOR:	Gmina Besko ul. Podkarpacka 5, 38-524 Besko	
TYTUŁ RYS:	ZESTAWIENIE STOLARKI OKIENNEJ	SKALA 1:10
BRANŻA:	ARCHITEKTURA	07.2024
Projektant:	mgr inż.arch. Karolina Szalankiewicz	upr. nr 2/PKOKK/2019

Karolina Szalankiewicz